


经开区排水工程现状图

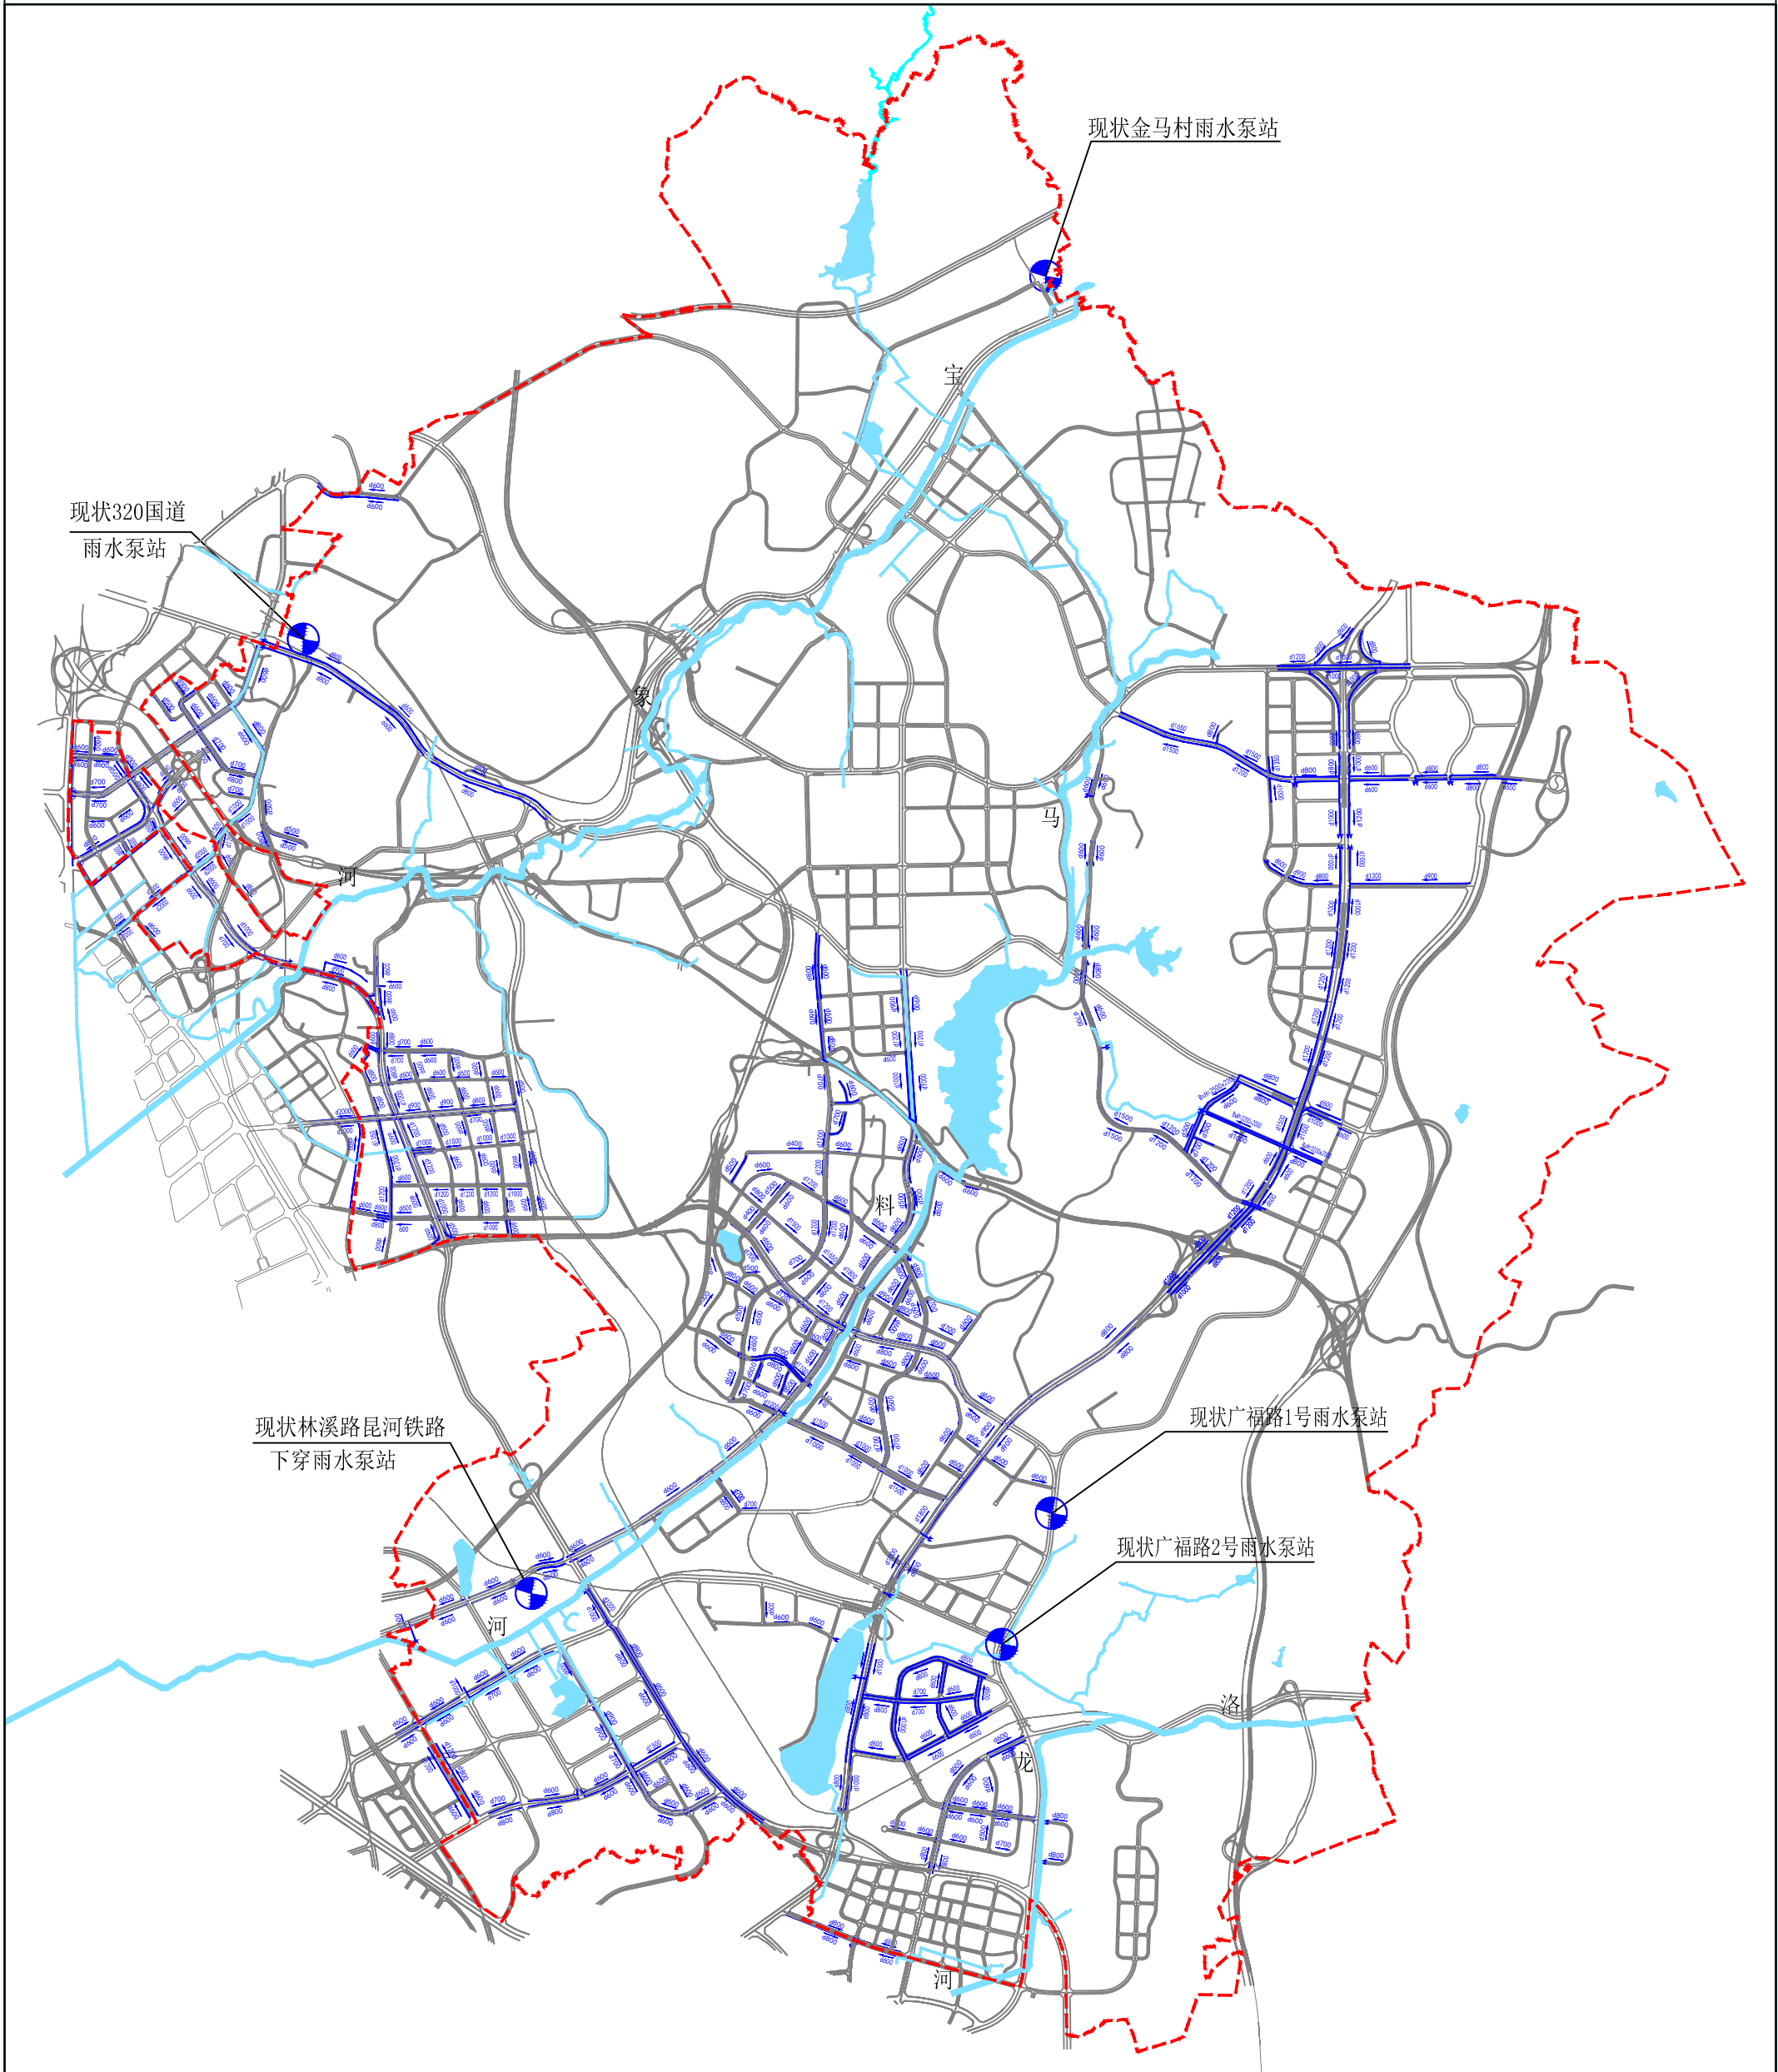


图

例



规划道路

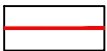

规划范围



现状水系




现状雨水泵站




现状雨水管道



水流方向

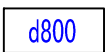

管径

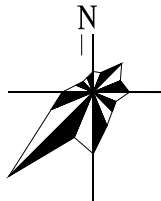

0 500 1000 1500